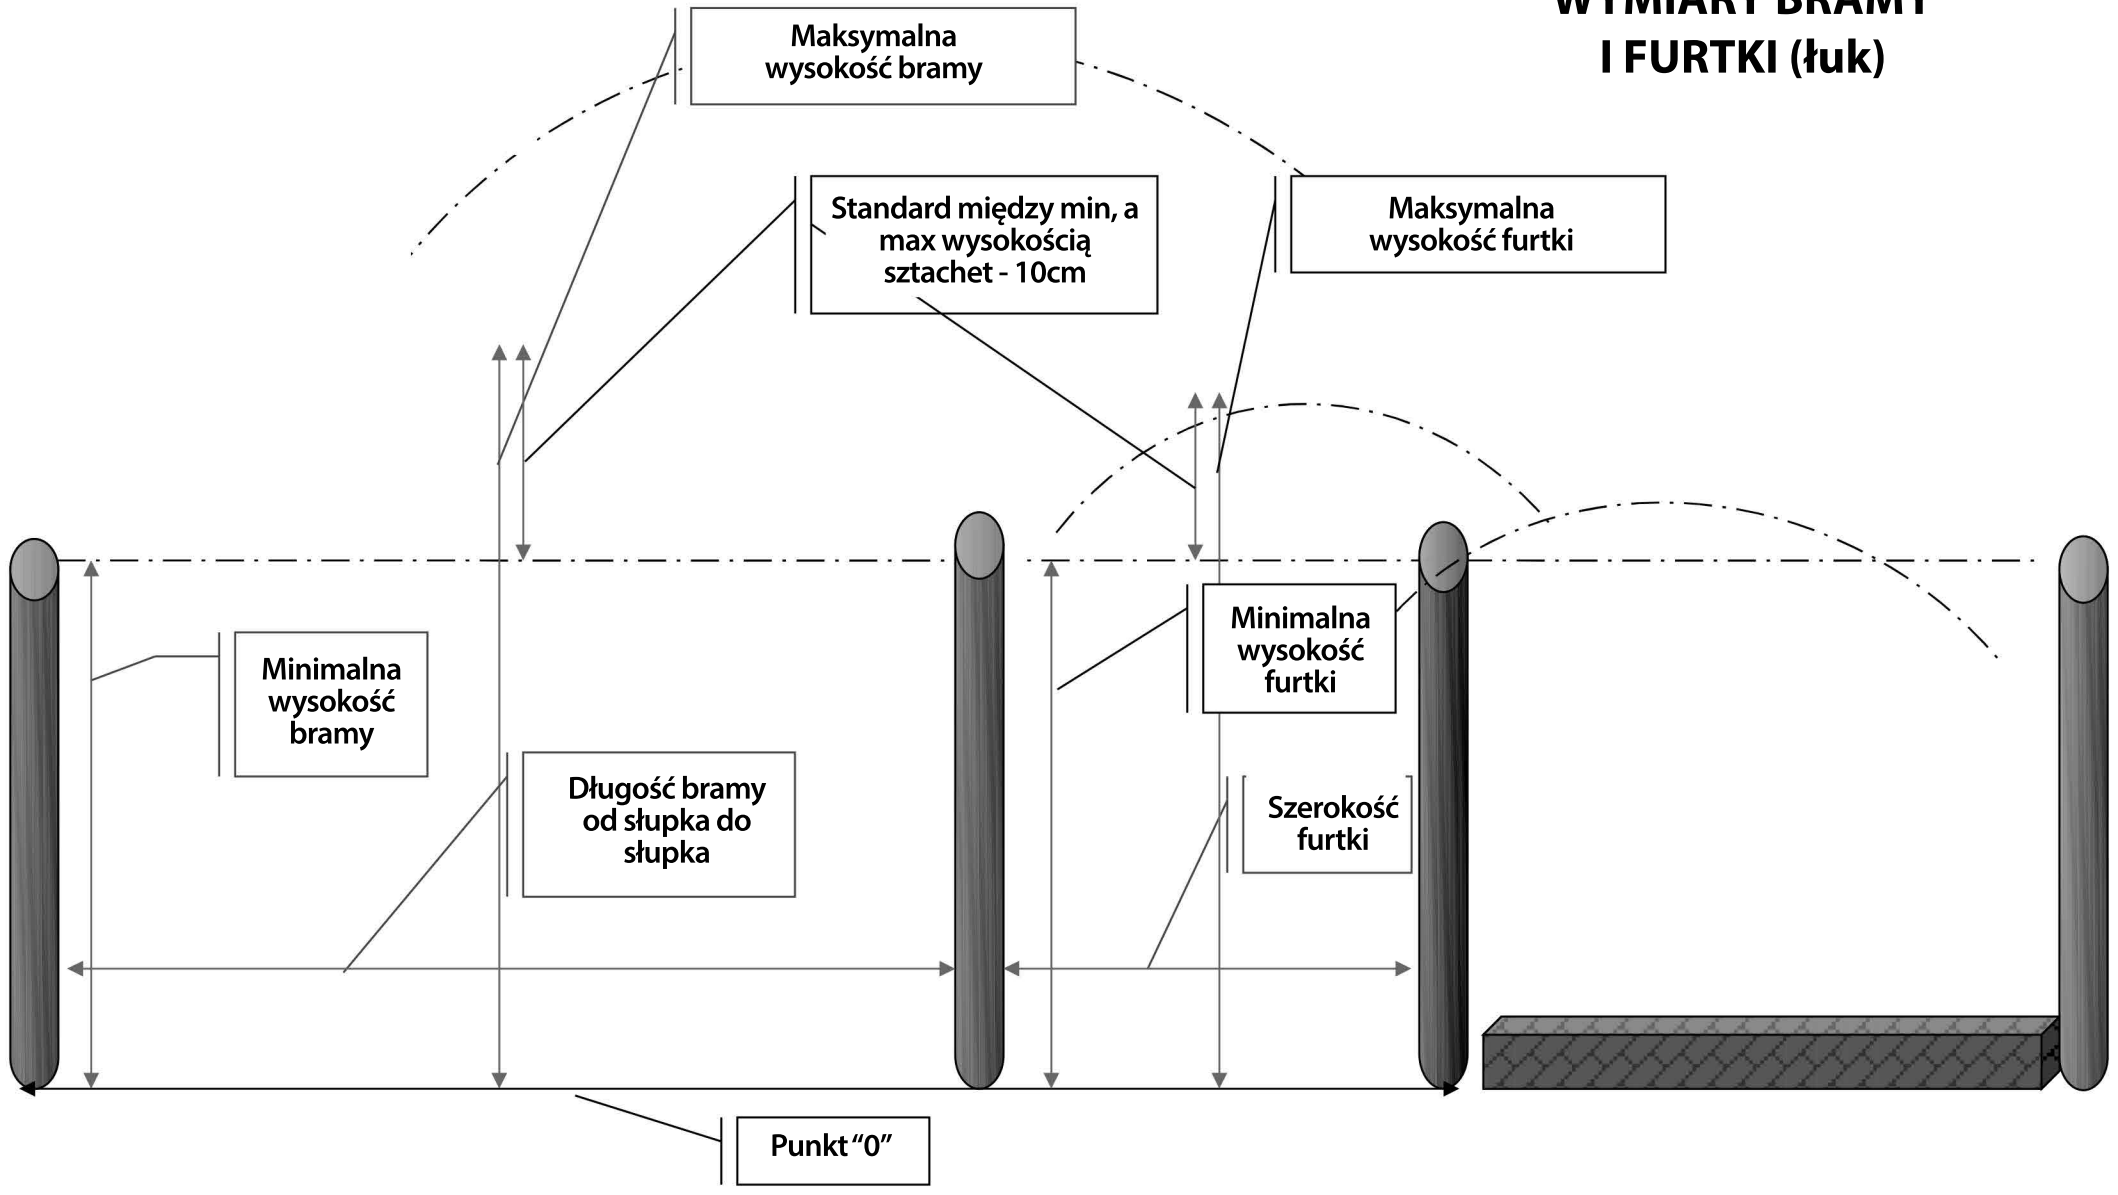WYMIARY BRAMY I FURTKI (łuk)