


# ULICA

# SŁUPKI METALOWE (widok z góry)

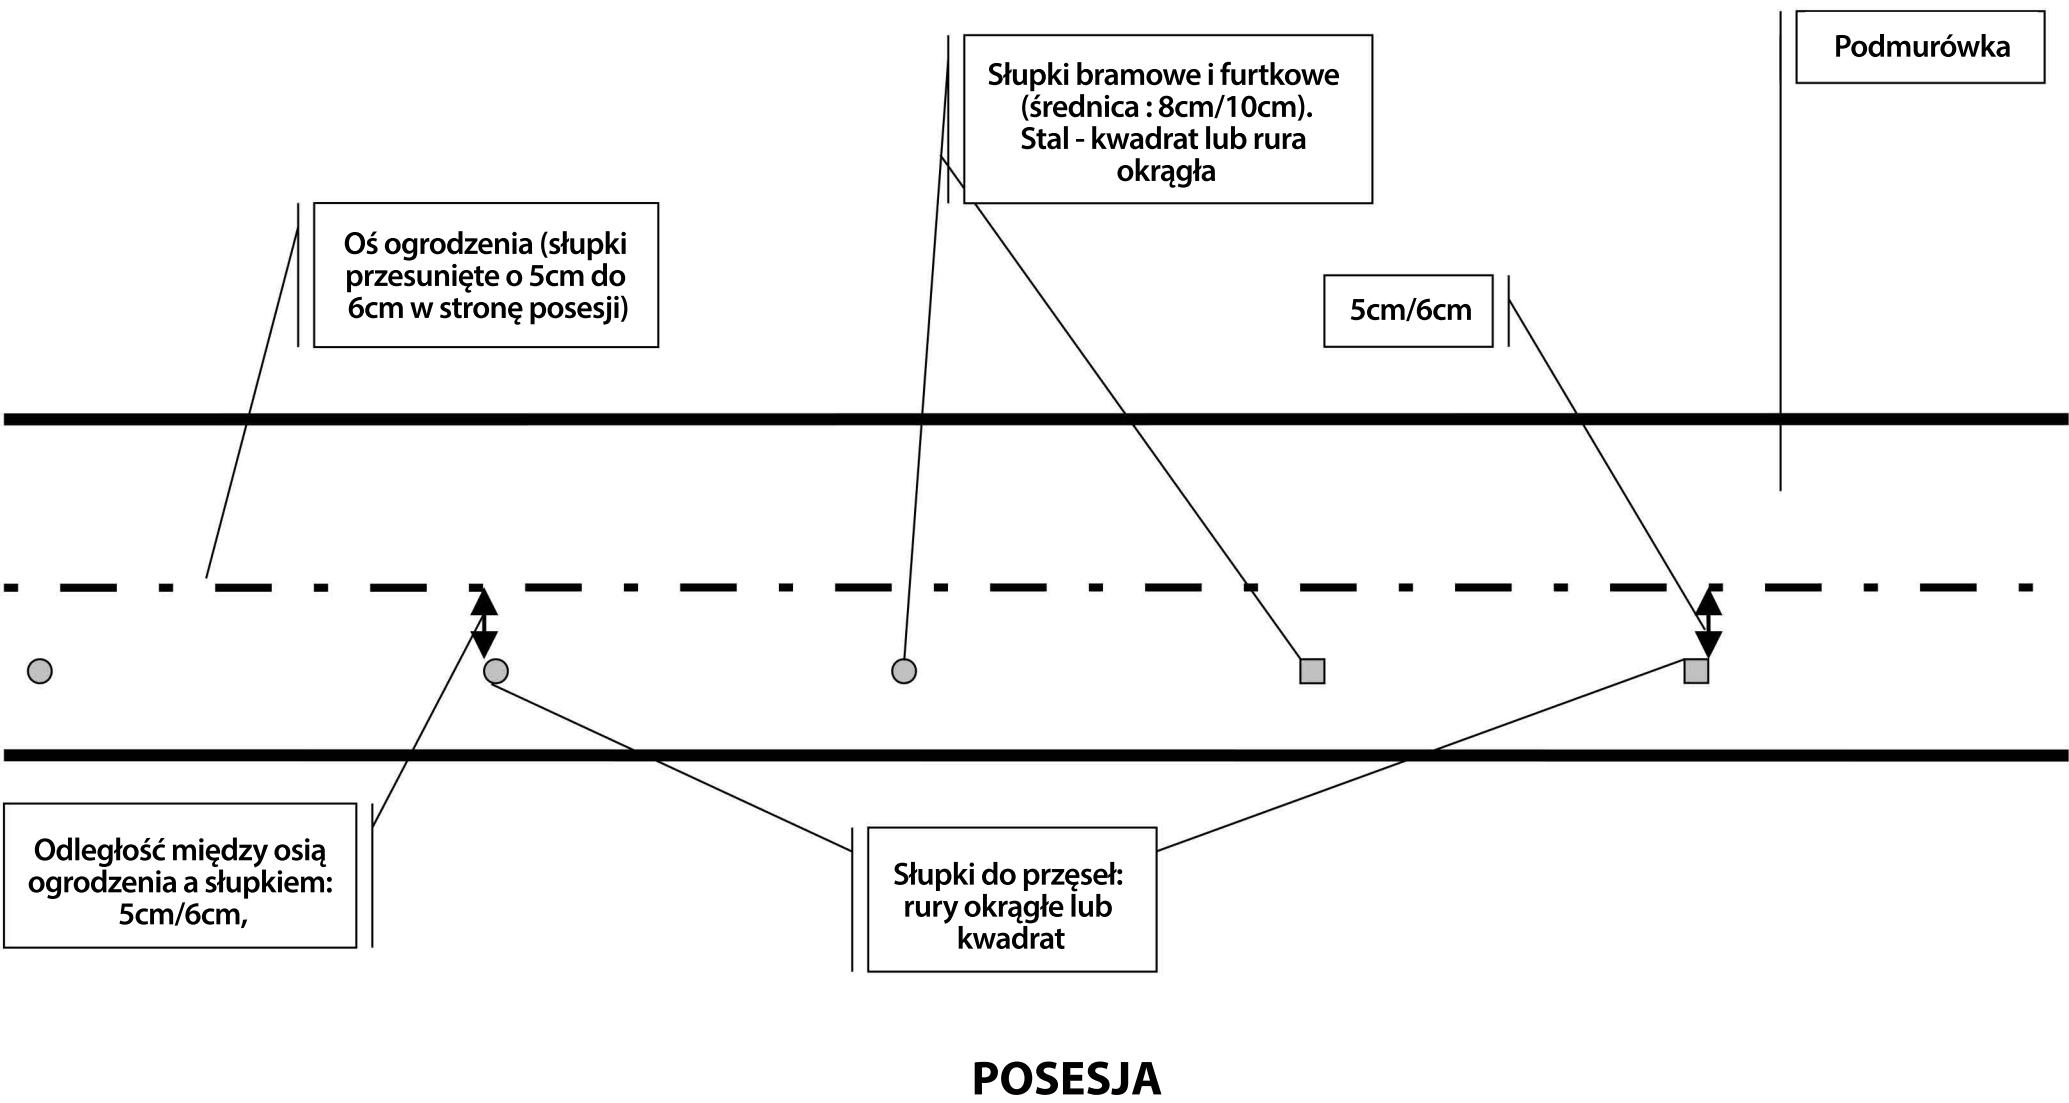

Oś ogrodzenia (słupki przesunięte o 5cm do 6cm w stronę posesji)

Słupki bramowe i furtkowe  
(średnica : 8cm/10cm).  
Stal - kwadrat lub rura okrągła

Podmurówka

5cm/6cm

Odległość między osią  
ogrodzenia a słupkiem:  
5cm/6cm,

Słupki do przęsła:  
rury okrągłe lub  
kwadrat

# POSESJA