


SŁUPKI KLINKIEROWE

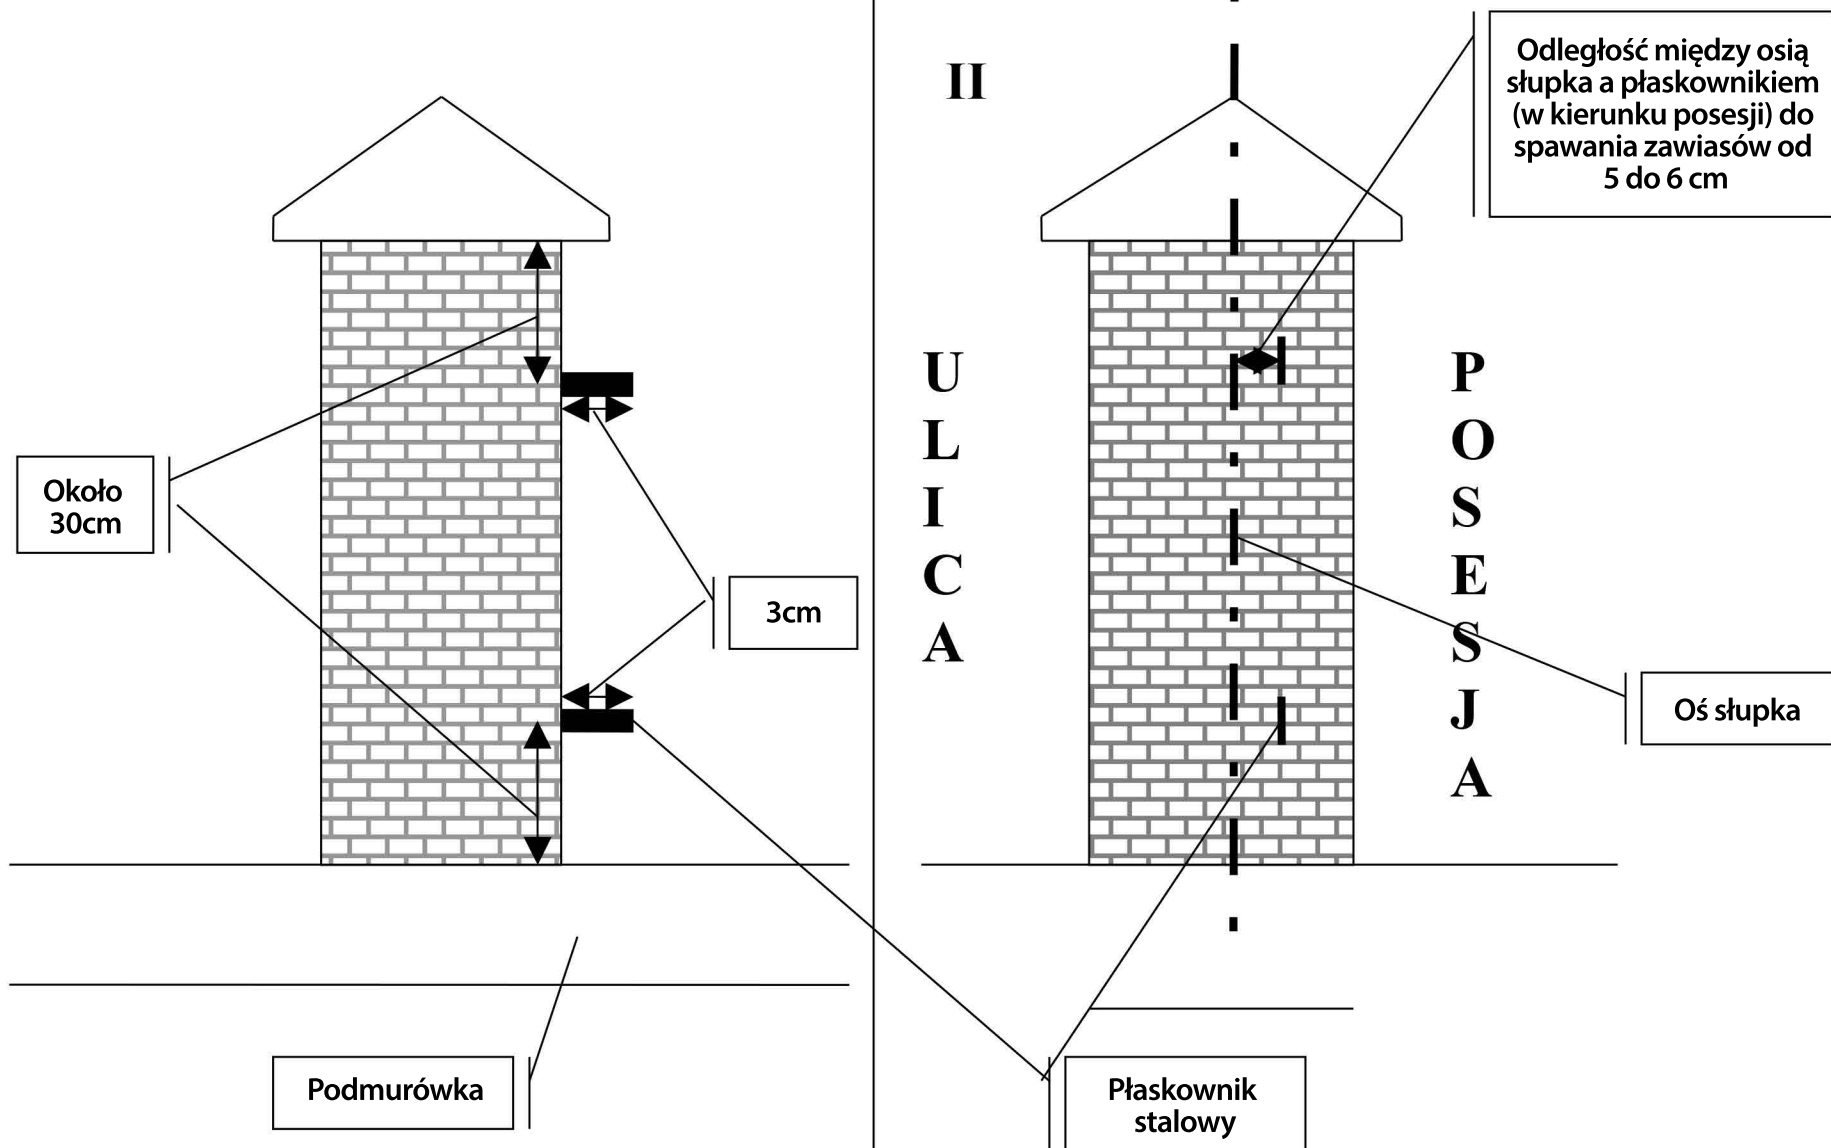

Słupek klinkierowy bramowy lub furtkowy. Widok od frontu I. Widok na linii podmurówki II.